


Załącznik 2a do postępowania FA.261.6/2021

Załącznik 2a należy czytać łącznie z załącznikami 2, 3 i 4 do SWZ.

Za pomocą czerwonej przerywanej linii oznaczony został zakres pomieszczeń i przestrzeni komunikacyjnych objętych zamówieniem FA.261.6/2021. Przedmiot zamówienia stanowią wszelkie prace opisane w załącznikach 2, 3 i 4 do SWZ oraz w SWZ i Załączniku nr 1 do SWZ. Dotyczące zaznaczonych pomieszczeń (we wszystkich branżach wyszczególnionych w dokumentacji technicznej – załącznik nr 2 SWZ).

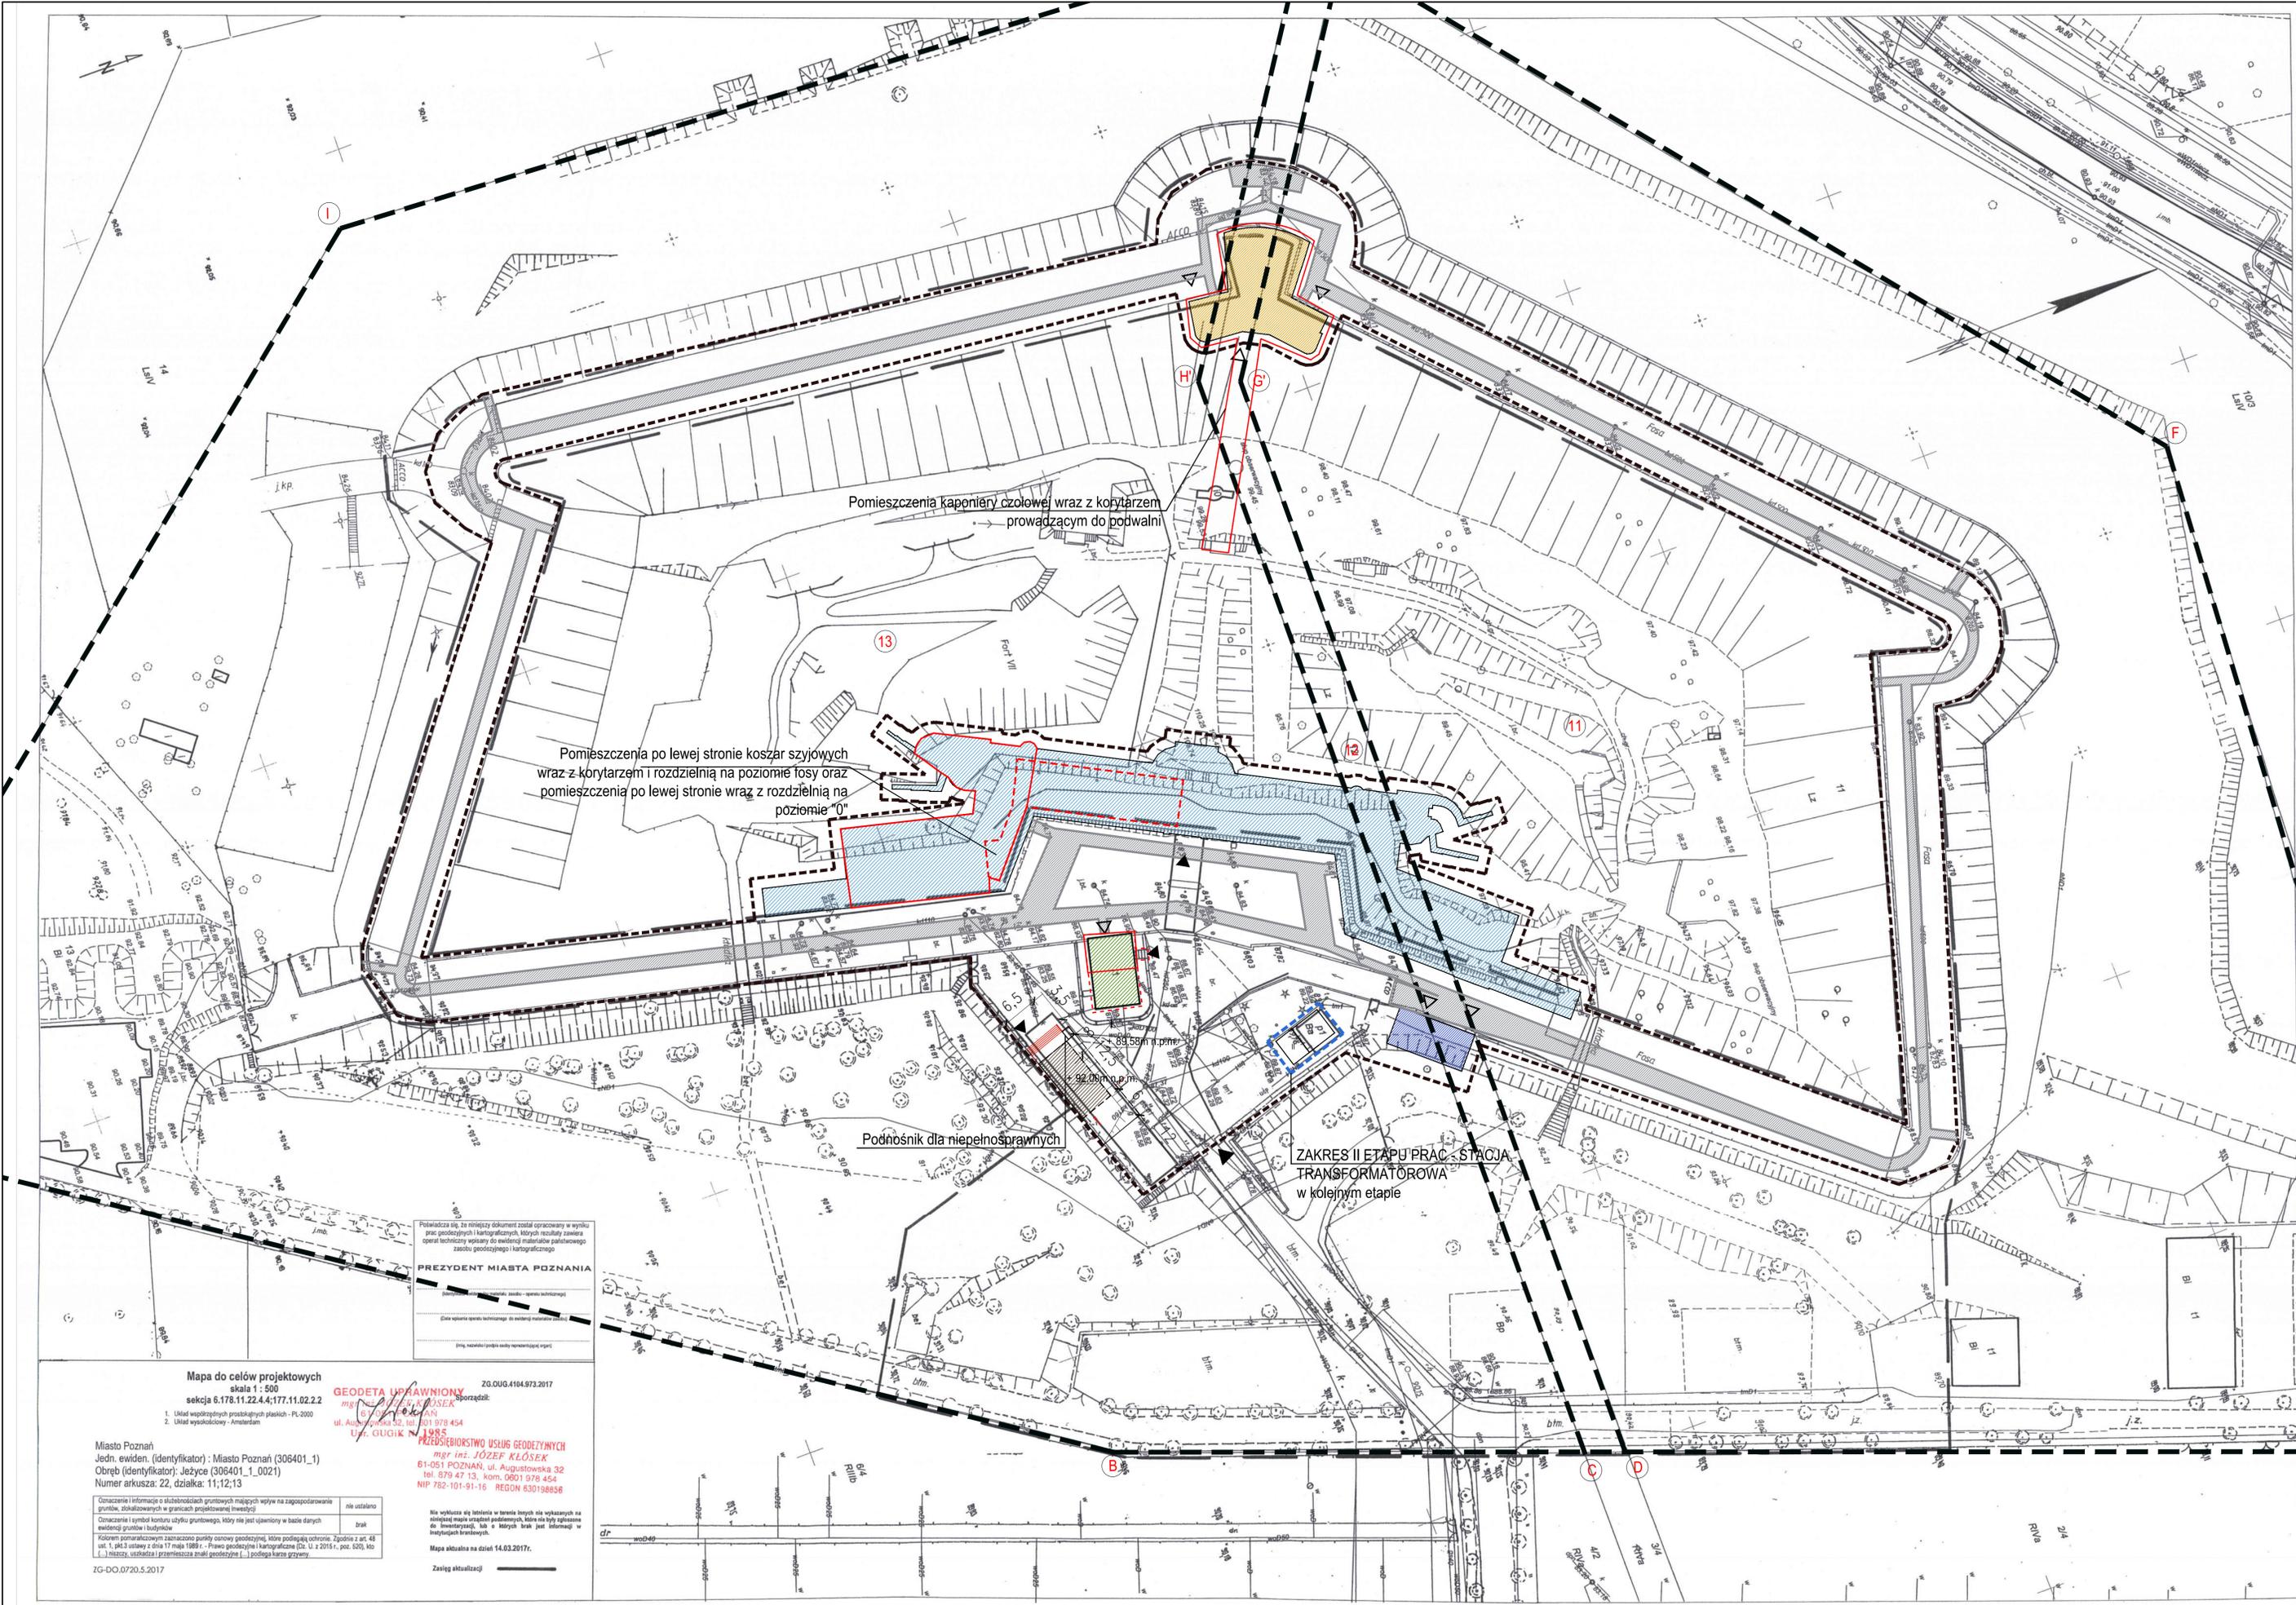

- LEGENDA**
- (A-F) GRANICE DZIAŁEK
 - ZAKRES OPRACOWANIA
 - 11,12,13 NR EWIDENCYJNE DZIAŁEK
 - WJAZD NA TEREN FORTU
 - WEJŚCIE DO BUDYNKU (na terenie/poniżej poziomu terenu)
 - TRAFOSTACJA- ISTNIEJĄCA
 - TRAFOSTACJA- REALIZOWANA W KOLEJNYM ETAPIE
 - TOALETY- PROJEKTOWANY BUDYNEK
 - STAJNIE
 - KOSZARY SZYJOWE
 - KAPONIERA CZOŁOWA
 - BLOKHAUZ
 - TRAKT W FOSIE
 - PROJEKTOWANA SKARPA

BILANS POWIERZCHNI (zakres projektowy)

POWIERZCHNIA CAŁKOWITA DZIAŁEK 11,12,13	89793m ²
POWIERZCHNIA ZAKRESU	14531m ²
TEREN UTWARDZONY - bez zmian	3878m ²
TEREN BIOLOGICZNIE CZYNNY - bez zmian	1418m ²
TEREN ZABUDOWANY (ISTNIEJĄCY)	2840m ²
TEREN ZABUDOWANY (PROJEKTOWANY)	118m ²
TEREN ZABUDOWANY (SUMA)	2956m ²

- Poziom Fosi
- Poziom 0
- Pomieszczenia objęte zakresem opracowania

Pomieszczenia kaponiery czołowej wraz z korytarzem prowadzącym do podwalni

Pomieszczenia po lewej stronie koszar szyjowych wraz z korytarzem i rozdzielnią na poziomie fosi oraz pomieszczenia po lewej stronie wraz z rozdzielnią na poziomie "0"

Podnośnik dla niepełnosprawnych

ZAKRES II ETAPU PRAC - STACJA TRANSFORMATOROWA w kolejnym etapie

Podlega słu, że niniejszy dokument został opracowany w wyniku prac geodezyjnych i kartograficznych, których rezultaty zawiera operat techniczny wysłany do ewidencji materialnej państwowego zasobu geodezyjnego i kartograficznego

PREZYDENT MIASTA POZNAŃ

Geodeta Uprawniony
mgr inż. JÓZEF KLÓSEK
ul. Augusta 32, tel. 601 978 454
ul. GUGIŃ 1, 1985
PRZEDSIĘBIORSTWO USŁUG GEODEZYJNYCH
mgr inż. JÓZEF KLÓSEK
61-051 POZNAŃ, ul. Augustowska 32
tel. 879 47 13, kom. 6001 978 454
NIP 782-101-91-16 REGON 43019456

Mapa do celów projektowych
skala 1 : 500
sekcja 6.178.11.22.4.4/177.11.02.2.2

1. Układ współrzędnych prostokątnych płaskich - PL-2000
2. Układ wysokościowy - Amsterdamski


Miasto Poznań
Jedn. ewiden. (identyfikator) : Miasto Poznań (306401_1)
Obręb (identyfikator) : Jeżyce (306401_1_0021)
Numer arkusza: 22, działka: 11;12;13

nie ustalono
brak

Zawzię aktualizacji

IG-DO-0720.5.2017

INWESTYCJA	Zmiana sposobu użytkowania pomieszczeń powojkowych na obiekt muzealny wraz z ich renowacją i zagospodarowaniem terenu w obrębie koszar szyjowych, blokhausu, stajni i kaponiery czołowej oraz budowa toalet na terenie Fortu VII przy ul. Polskiej w Poznaniu.
LOKALIZACJA	Al. Polska 60-591 Poznań
INWESTOR	Wielkopolskie Muzeum Niepodległości ul. Woźna 12 61-777 Poznań
STADIUM	PROJEKT BUDOWLANY
BIUROSTWA PROJEKTOWA PRZEWODZĄCA	
DEMIURG	
FUNKCJA	mgr inż. arch. Joanna Skrzypczak
OPRACOWAŁ	mgr inż. arch. Natalia Kazubek
OPRACOWAŁ	mgr inż. arch. Malwina Tylicz
OPRACOWAŁ	mgr inż. arch. Zuzanna Szymkowska
SPRAWDZIŁ	mgr inż. arch. Jan Krzysztof Nikich
TRZEŚC RYS.	
PROJEKT ZAGOSPODAROWANIA TERENU	
DATA BRANŻA	MARZEC 2017 PZT
NR KONTRAKTU	00
NR RYSUNKU	00
SKALA	1:500
PZT.01/A	

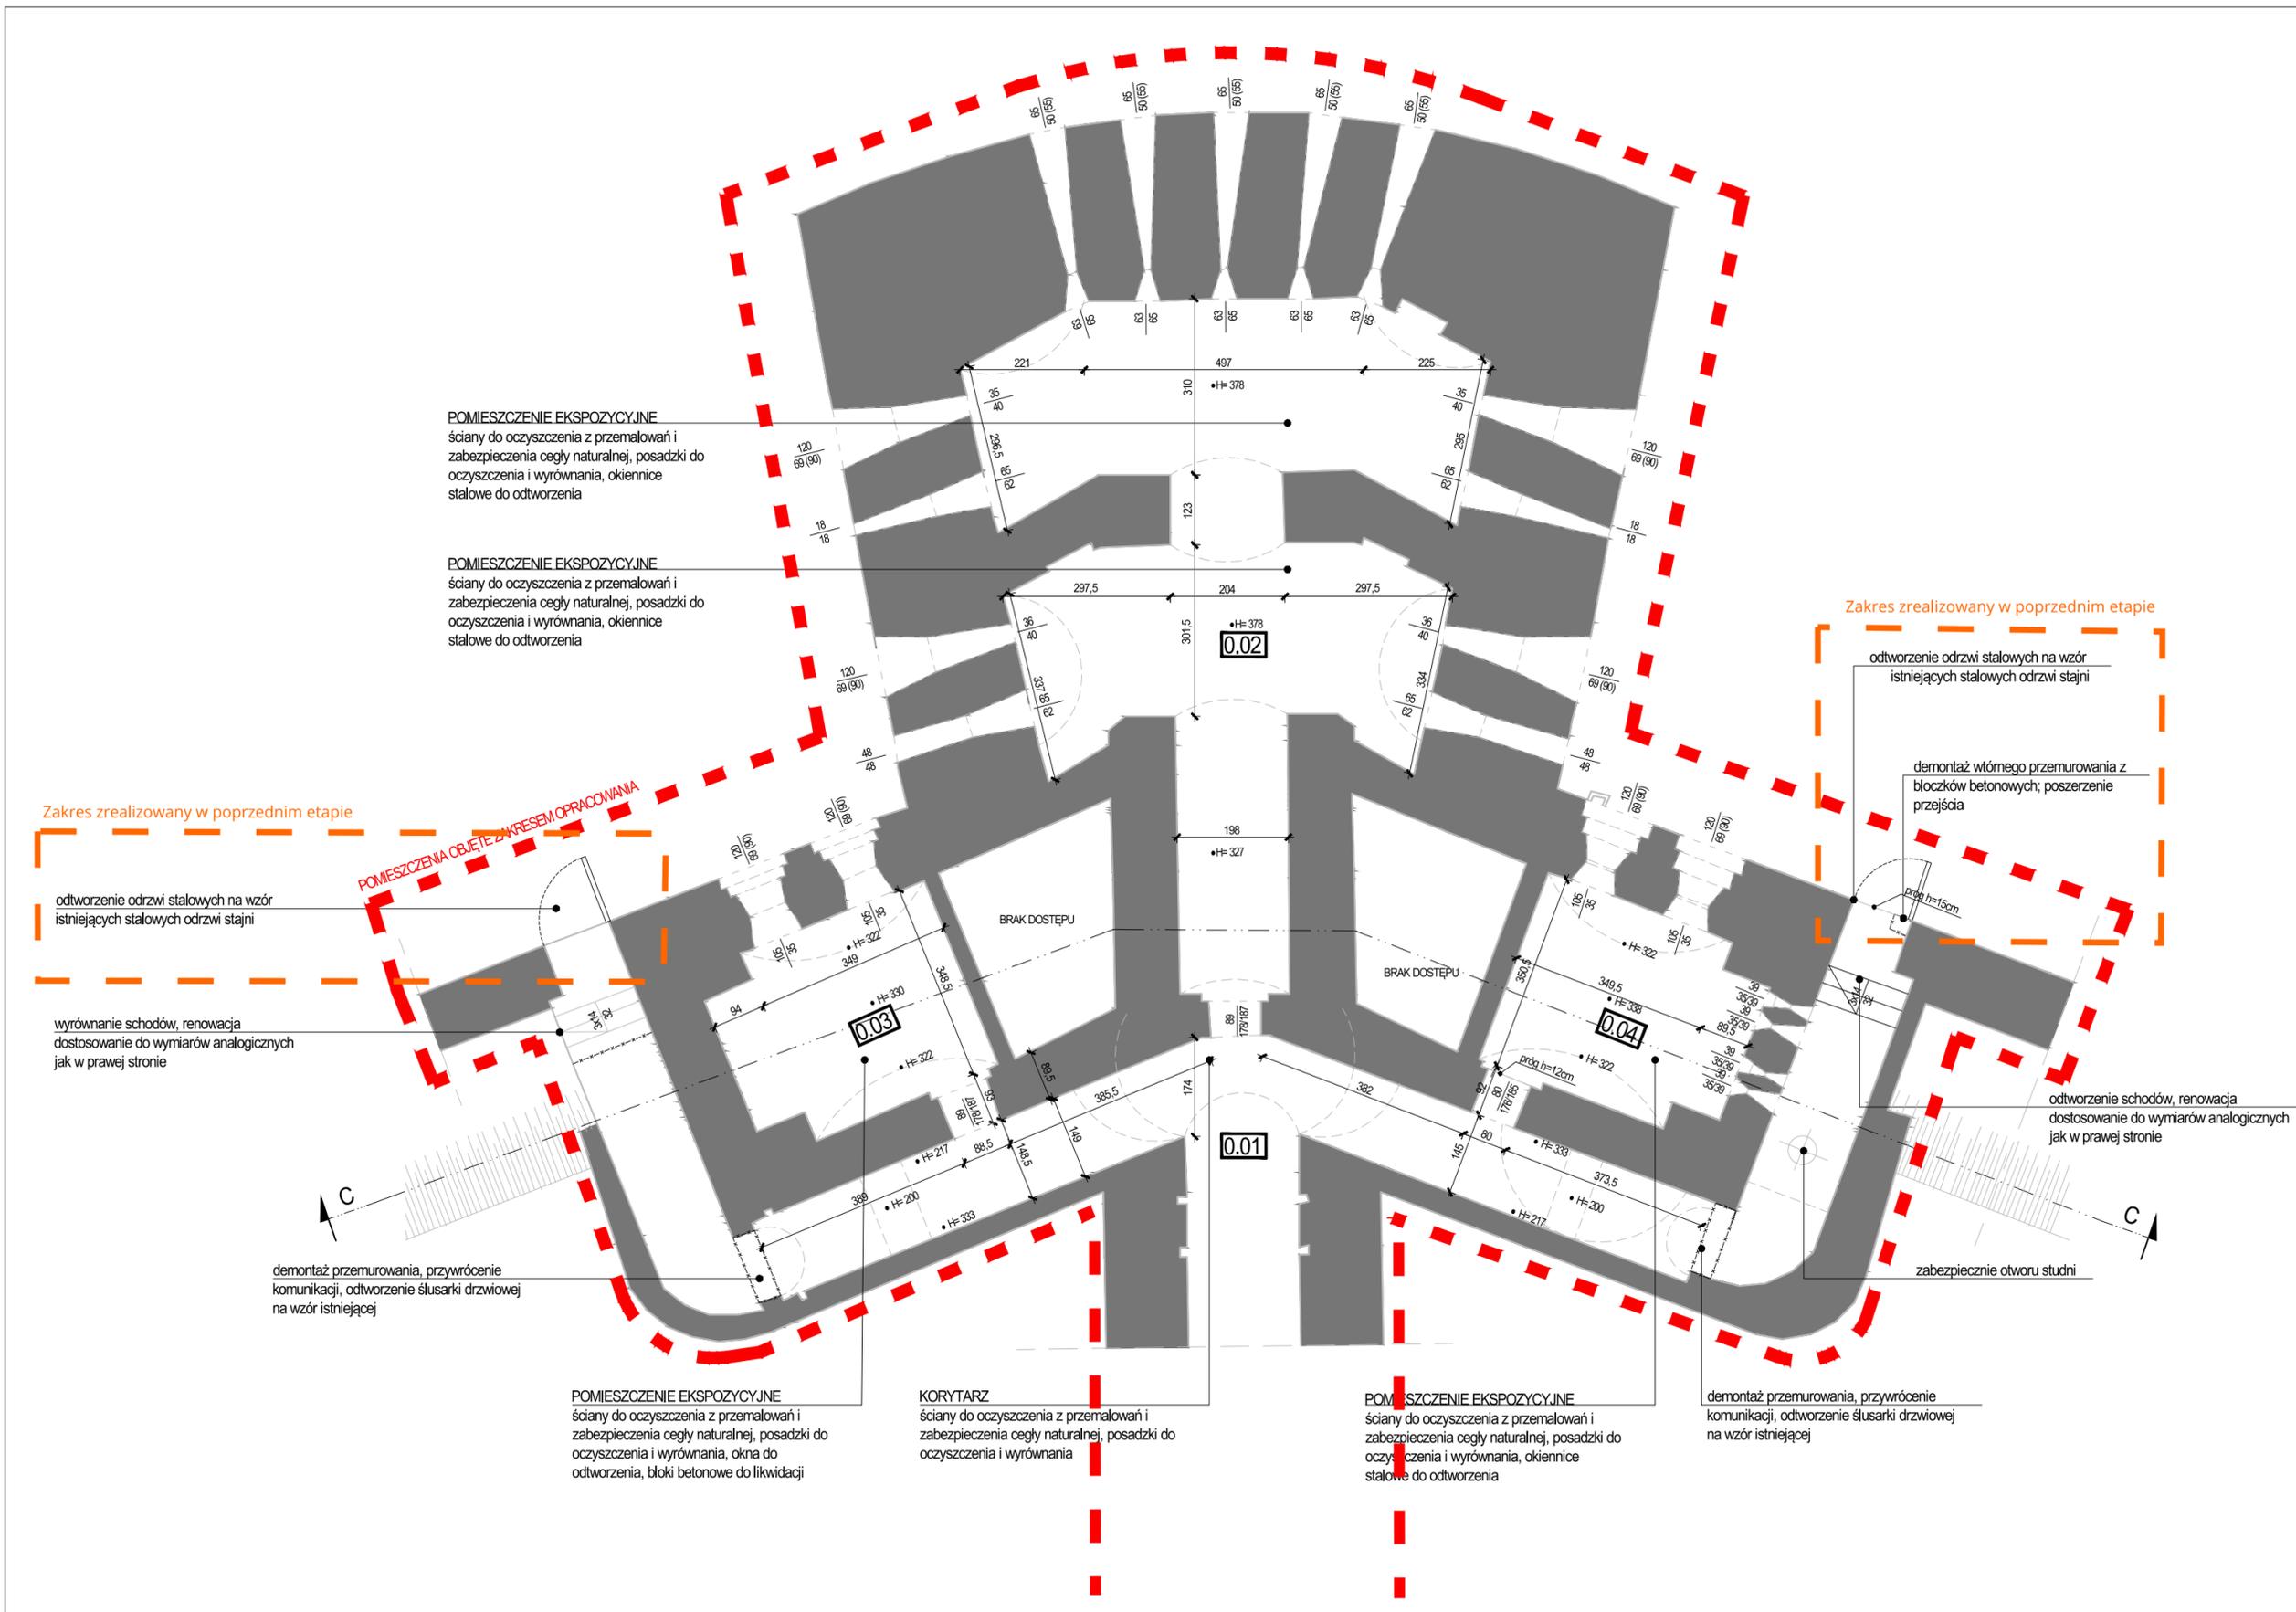

ZESTAWIENIE POWIERZCHNI- KAPONIERA GŁÓWNA			
Nr pom.	Nazwa pomieszczenia	Pow. [m²]	h-pom. [m]
0.01	KORYTARZ	34.1	2,00-3,33
0.02	POMIESZCZENIE EKSPOZYCYJNE	63.8	3,78-3,27
0.03	POMIESZCZENIE EKSPOZYCYJNE	14.7	3,22-3,30
0.04	POMIESZCZENIE EKSPOZYCYJNE	14.6	3,22-3,28
ŁĄCZNIE		127.2	

- LEGENDA
- elementy demontowane
 - _____ elementy nowoprojektowane
 - elementy istniejące

Pomieszczenia objęte zakresem opracowania: -0.01, 0.02, 0.03 i 0.04 - zgodnie z przedstawionym rysunkiem.

INWESTYCJA	Zmiana sposobu użytkowania pomieszczeń powojkowych na obiekt muzealny wraz z ich renowacją i zagospodarowanie terenu w obrębie koszar sztyjowych, blokhauzu, stajni i kaponieri czołowej oraz budowa toalet na terenie Fortu VII przy al. Polskiej w Poznaniu.
LOKALIZACJA	Al. Polska 60-591 Poznań
INWESTOR	Wielkopolskie Muzeum Niepodległości ul. Woźna 12 61-777 Poznań
STADIUM	PROJEKT BUDOWLANY

JEDNOSTKA PROJEKTOWA PROWADZĄCA

DEMIURG


ul. Franciszka Lubeckiego 2
PL 60-348 Poznań
tel./fax: +48 61 662 11 40
www.demiurg.com.pl

FUNKCJA	IMIĘ I NAZWISKO	NR UPR. W SPEC.	PODPIS
PROJEKTOWAŁ	mgr inż. arch. Joanna Skrzypczak	WP-OIA/OKK/UpB/58/2009 w specjalności architektonicznej nr izby WP-0778	
OPRACOWAŁ	mgr inż. Natalia Kazubek		
OPRACOWAŁ	mgr inż. arch. Malwina Tylewicz		
OPRACOWAŁ	mgr inż. arch. Zuzanna Smykowska		
SPRAWDZIŁ	mgr inż. arch. Jan Krzysztof Nikisch	WP-OIA/OKK/UpB/50/2010 w specjalności architektonicznej nr izby WP-0817	


TREŚĆ RYS.	SKALA		
STAN PROJEKTOWANY			
1:100			
DATA	MARZEC 2017	NR KONTRAKTU	001751
BRANŻA	A	NR RYSUNKU	00 A.03

Rysunek stanowi własność firmy DEMIURG i nie może być kopiowany, rozpowszechniany, modyfikowany, i udostępniany osobom trzecim bez wcześniejszej pisemnej zgody właściciela.

POZIOM '-1'
SKALA 1:100

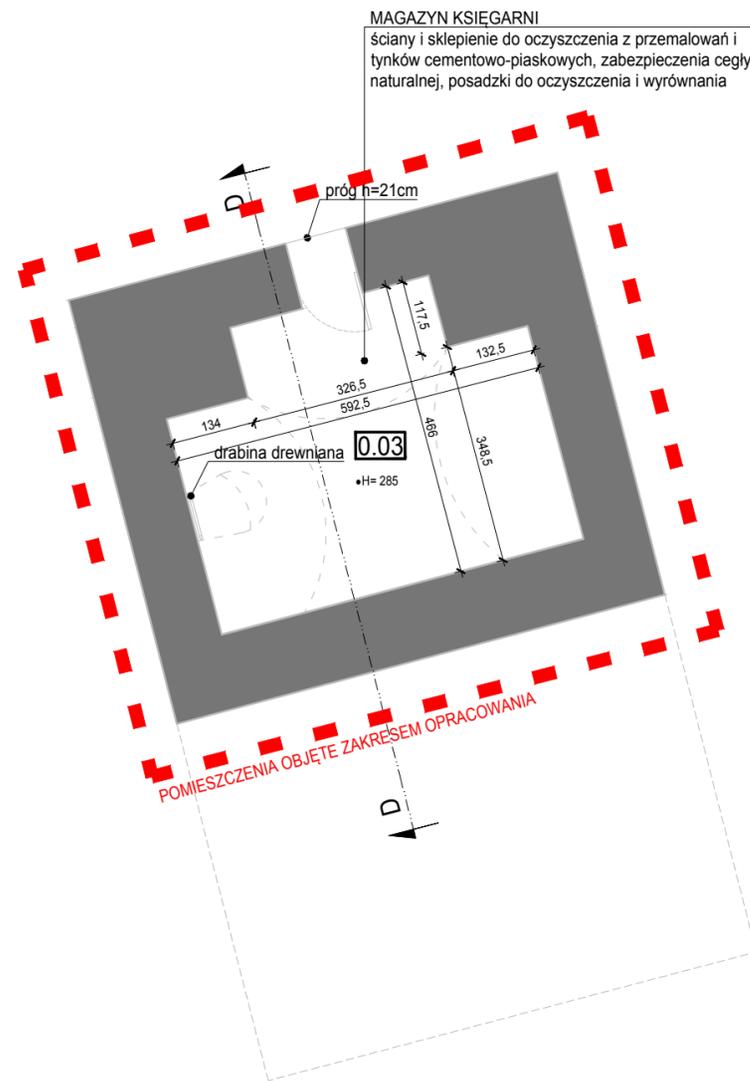

POZIOM '0'
SKALA 1:100

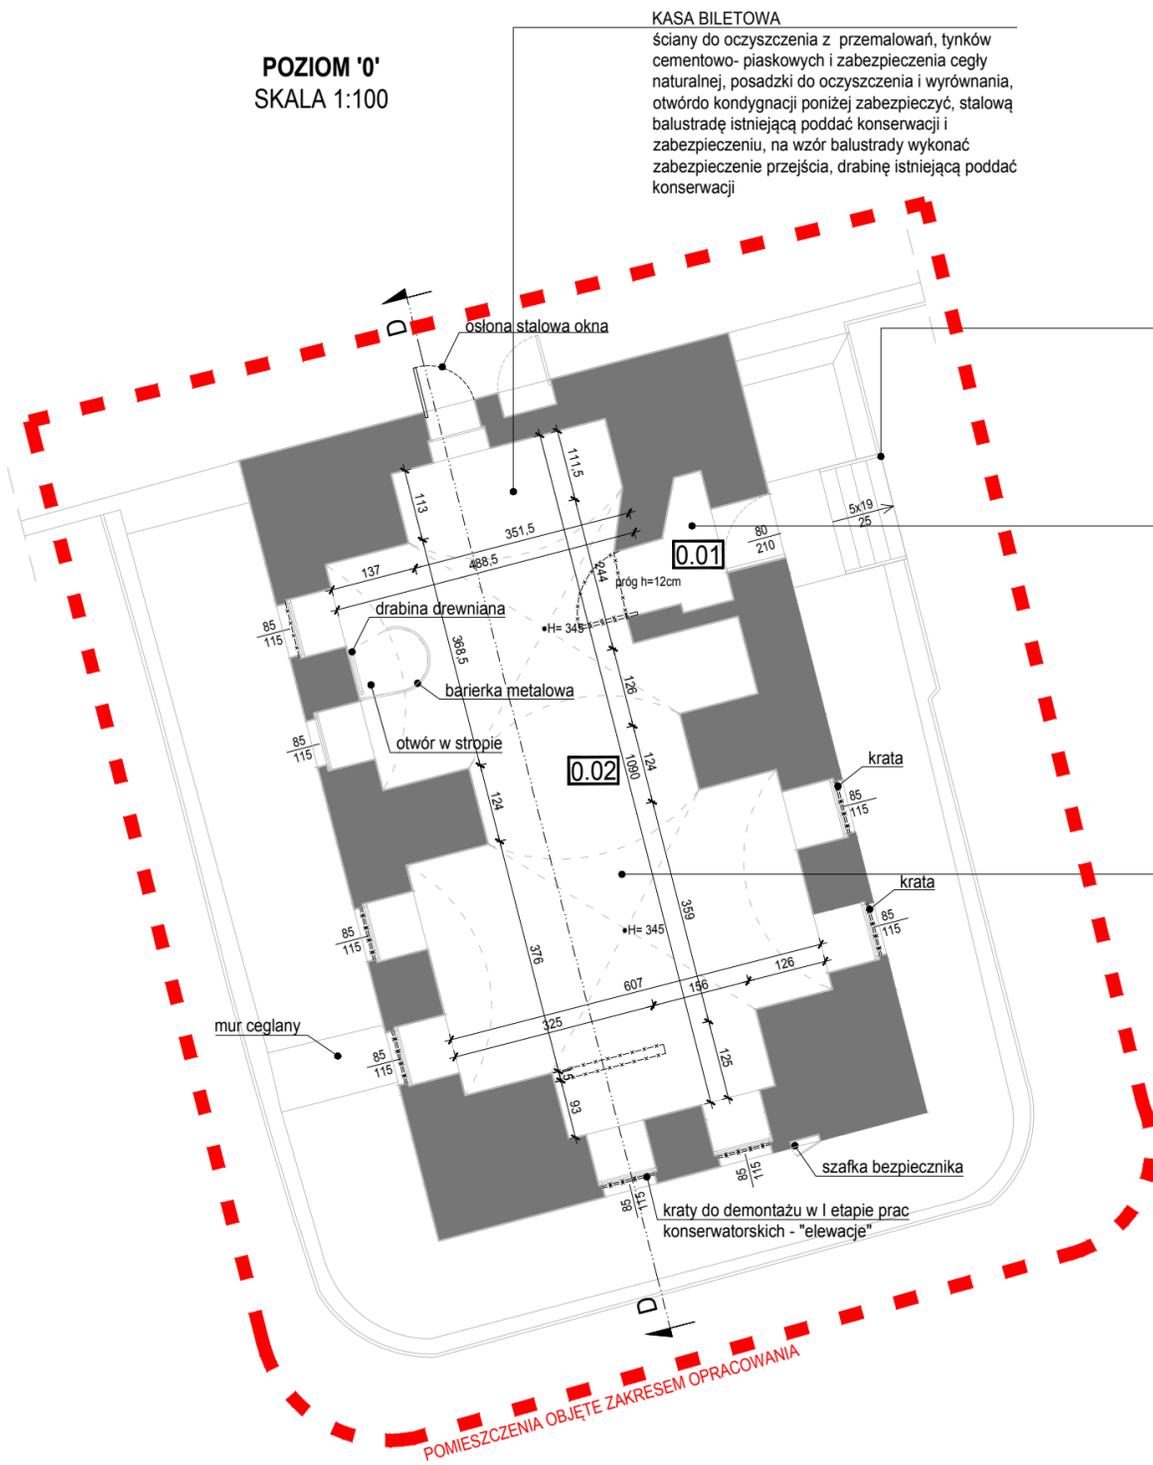

KASA BILETOWA
ściany do oczyszczenia z przelamowań, tynków cementowo-piaskowych i zabezpieczenia cegły naturalnej, posadzki do oczyszczenia i wyrównania, otwórdo kondygnacji poniżej zabezpieczyć, stalową balustradę istniejącą poddać konserwacji i zabezpieczeniu, na wzór balustrady wykonać zabezpieczenie przejścia, drabinę istniejącą poddać konserwacji

WEJŚCIE
zgodnie z opracowaniem pierwszego etapu schody granitowe uzupełnić i zabezpieczyć płytę drewnianą służącą za podest należy zdemontować i wymienić na podest kamiennykładziony na przemurowaniu ceglany (istniejącym) po jego uzupełnieniu i wzmocnieniu

PRZEDSIONEK
ściany do oczyszczenia z przelamowań i tynków cementowo-piaskowych, uzupełnienia i zabezpieczenia cegły naturalnej, posadzkę podwyższoną z płyty OSB zdemontować, istniejącą posadzkę pod nią oczyścić, odrestaurować i zabezpieczyć; drzwi wewnętrzne wydzielające przedsiónek zdemontować wraz z ościeżnicą

KSIĘGARNIA
istniejące płytki ścienne wraz z pozostałościami armatury zdemontować, przepierzenie ceglane zdemontować a ubytki w ścianie uzupełnić cegłą równą oryginalnej; ściany do oczyszczenia z przelamowań, tynków cementowo-piaskowych i zabezpieczenia cegły naturalnej, posadzki betonowe skuć do warstwy cegły oryginalnej, wążek ceglany poddać konserwacji i zabezpieczyć

ZESTAWIENIE POWIERZCHNI- BLOKHAUZ- POZIOM '0'			
Nr pom.	Nazwa pomieszczenia	Pow. [m²]	h-pom. [m]
0.01	PRZEDSIONEK	2.5	-
0.02	POMIESZCZENIE EKSPOZYCYJNE	53.1	3,45
ŁĄCZNIE		55,6	

ZESTAWIENIE POWIERZCHNI- BLOKHAUZ- POZIOM '-1'			
Nr pom.	Nazwa pomieszczenia	Pow. [m²]	h-pom. [m]
0.03	POMIESZCZENIE EKSPOZYCYJNE	24.6	2,85
ŁĄCZNIE		24,6	

ŁĄCZNIE	80,2
---------	------

LEGENDA

- elementy demontowane
- _____ elementy nowoprojektowane
- elementy istniejące

Pomieszczenia objęte zakresem opracowania: 0.01, 0.02 i 0.03
- zgodnie z przedstawionym rysunkiem.

INWESTYCJA	Zmiana sposobu użytkowania pomieszczeń powojkowych na obiekt muzealny wraz z ich renowacją i zagospodarowanie terenu w obrębie koszar szyjowych, blokhausu, stajni i kaponiery czołowej oraz budowa toalet na terenie Fortu VII przy al. Polskiej w Poznaniu.
LOKALIZACJA	Al. Polska 60-591 Poznań
INWESTOR	Wielkopolskie Muzeum Niepodległości ul. Woźna 12 61-777 Poznań
STADIUM	PROJEKT BUDOWLANY

JEDNOSTKA PROJEKTOWA PROWADZĄCA

DEMIURG

ul. Franciszka Lubeckiego 2
PL 60-348 Poznań
tel./fax: +48 61 662 11 40
www.demiurg.com.pl

FUNKCJA	IMIĘ I NAZWISKO	NR UPR. W SPEC.	PODPIS
PROJEKTOWAŁ	mgr inż. arch. Joanna Skrzypczak	WP-OIA/OKK/UpB/58/2009 w specjalności architektonicznej nr izby WP-0778	
OPRACOWAŁ	mgr inż. Natalia Kazubek		
OPRACOWAŁ	mgr inż. arch. Malwina Tylewicz		
OPRACOWAŁ	mgr inż. arch. Zuzanna Smykowska		
SPRAWDZIŁ	mgr inż. arch. Jan Krzysztof Nikisch	WP-OIA/OKK/UpB/50/2010 w specjalności architektonicznej nr izby WP-0817	

TREŚĆ RYS.	BLOKHAUZ STAN PROJEKTOWANY		SKALA 1:100
DATA	MARZEC 2017	NR KONTRAKTU	001751
BRANŻA	A	NR RYSUNKU	00 A.06

Rysunek stanowi własność firmy DEMIURG i nie może być kopiowany, rozpowszechniany, modyfikowany, i udostępniany osobom trzecim bez wcześniejszej pisemnej zgody właściciela.