


ELEWACJA ZACHODNIA

ELEWACJA PÓŁNOCNA

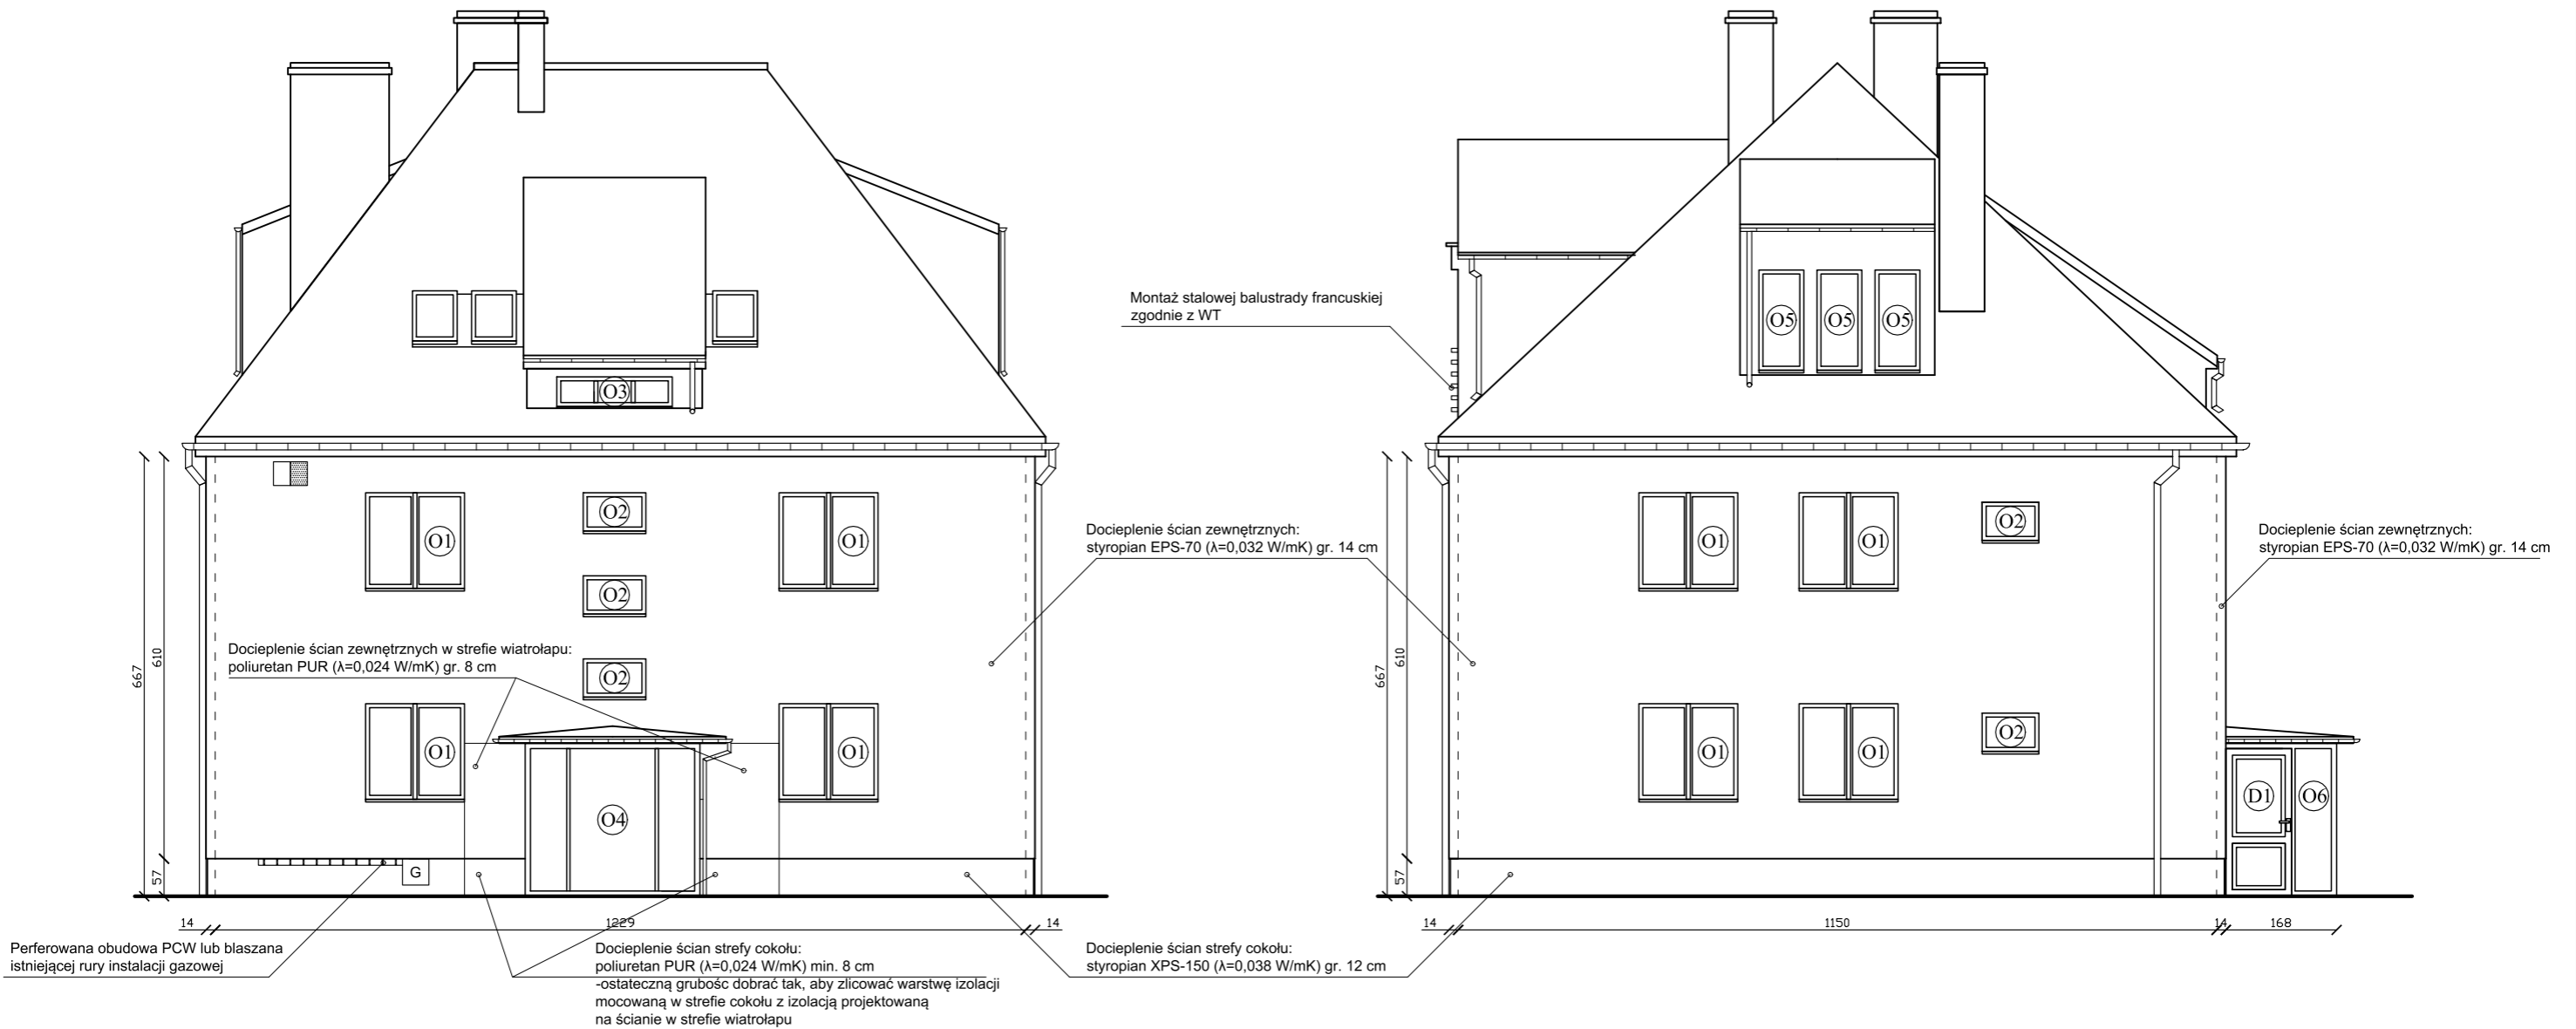

	Szer.	Wys.
O1	150	145
O2	95	58
O3	175	45
O4	265	232
O5	68	152
O6	68	232
O7	168	232
O8	220	145
O9	220	235
O10	240	225
D1	100	220

		EKOPRODET Zbigniew Grabarkiewicz 61-245 Poznań, Os. Rusa 45/1, tel. 618740681, fax. 616496960, biuro@ekoprodet.pl	
Inwestor	Wielkopolskie Muzeum Niepodległości ul. Woźna 12, 61-777 Poznań		
Obiekt	Budynek muzeum ul. Słupska 62, 60-458 Poznań		
Temat opracowania	Remont i docieplenie budynku	Data: Październik 2019 Dz.geod.nr: 12 Ark.: 8	
Temat rysunku	Elewacja Zachodnia - Zmiany Elewacja Północna - Zmiany	Obręb: 0022Krzyżownicy Miasto: Poznań	
Projektował Opracował	mgr inż. arch. Mariusz Sawicki upr. proj. 357/PW/92		
Rys. nr		3	Strona