




ELEWACJA ZACHODNIA

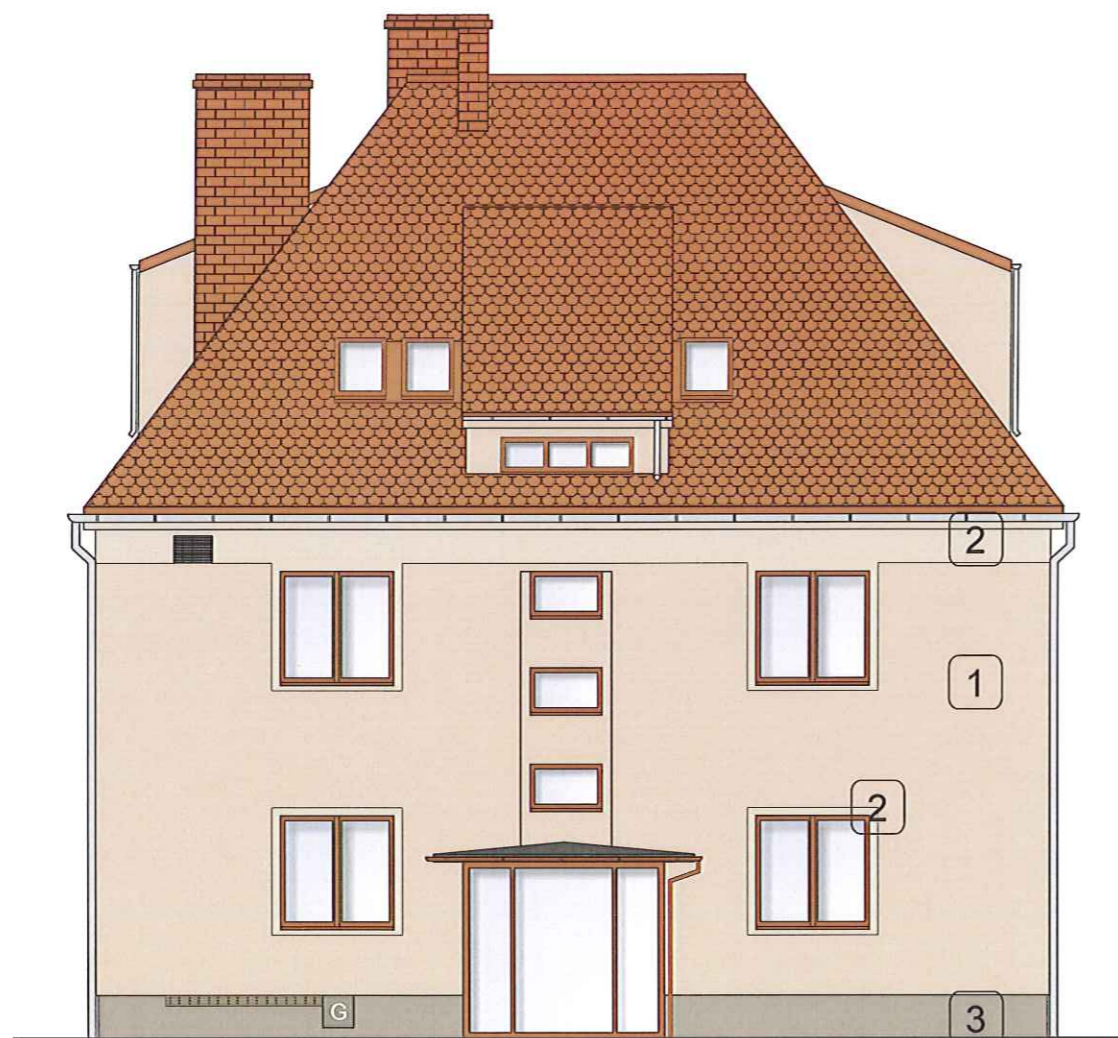

ELEWACJA PÓŁNOCNA

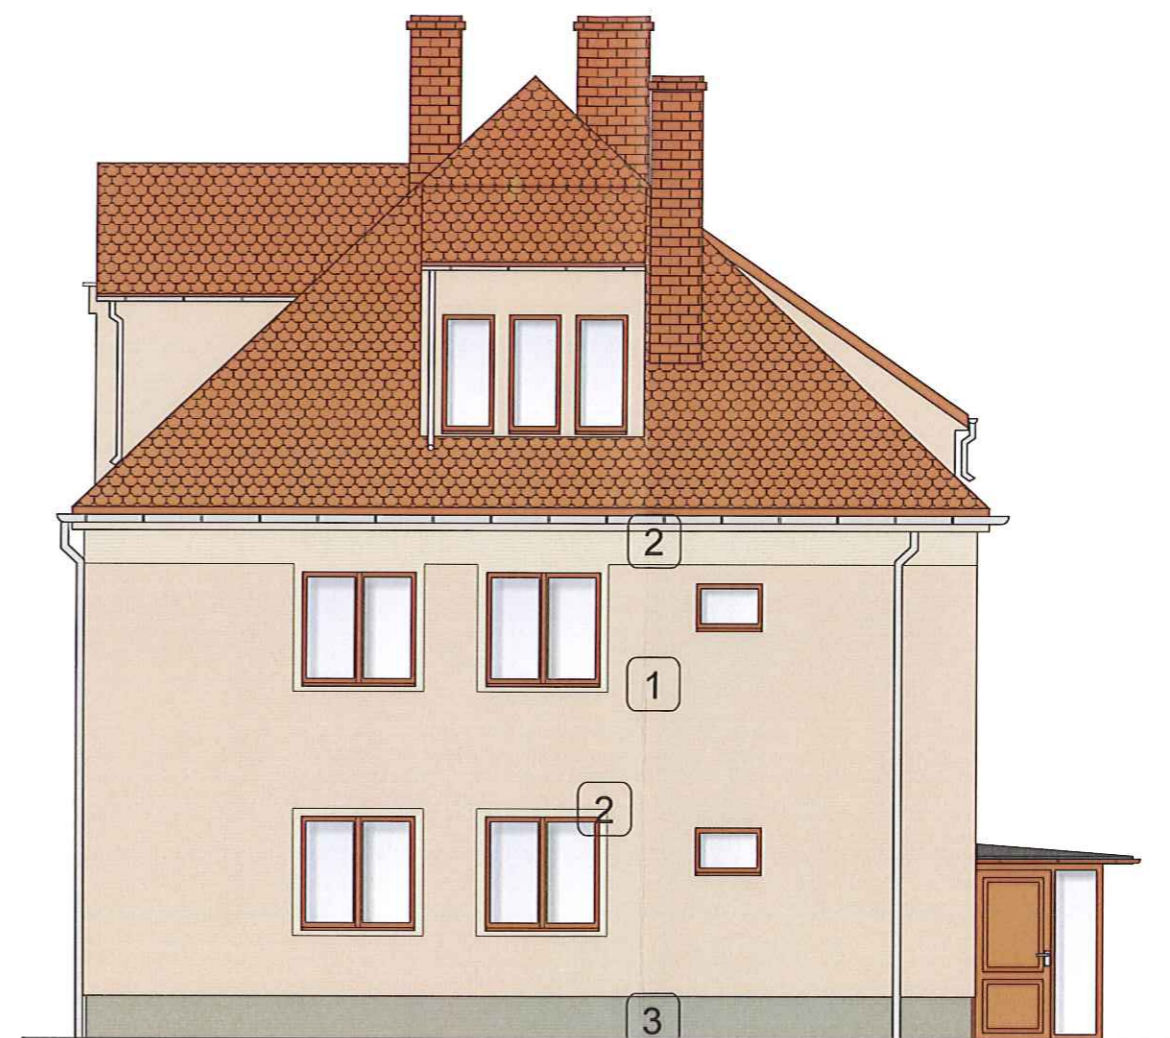

- 1 BAUMIT Life kolor: 0377
- 2 BAUMIT Life kolor: 0379
- 3 BAUMIT Life kolor: 0426

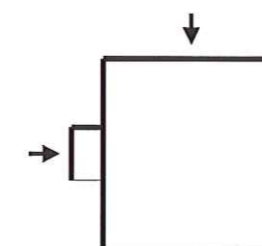

EKOPRODET
Zbigniew Grabarkiewicz
Os. Rusa 45/1, 61-245 Poznań,
tel.618740681, fax.616496960, biuro@ekoprodet.pl

Inwestor	Wielkopolskie Muzeum Niepodległości ul. Woźna 12, 61-777 Poznań		
Obiekt	Budynek muzeum ul. Słupska 62, 60-458 Poznań		
Temat opracowania	Remont i docieplenie budynku <i>muzeum</i>	Data: Październik 2019 Dz geod nr. 12 Ark.: 8 Obręb.0022Krzyżowniki Jedn.ewid.: Poznań	
Temat rysunku	Elewacja Zachodnia - Kolorystyka Elewacja Północna - Kolorystyka		
Projektował	mgr inż. arch. Mariusz Sawicki upr.proj.357/PW/92		Skala: 1:100 Rys.: 5 strona