




# ELEWACJA WSCHODNIA

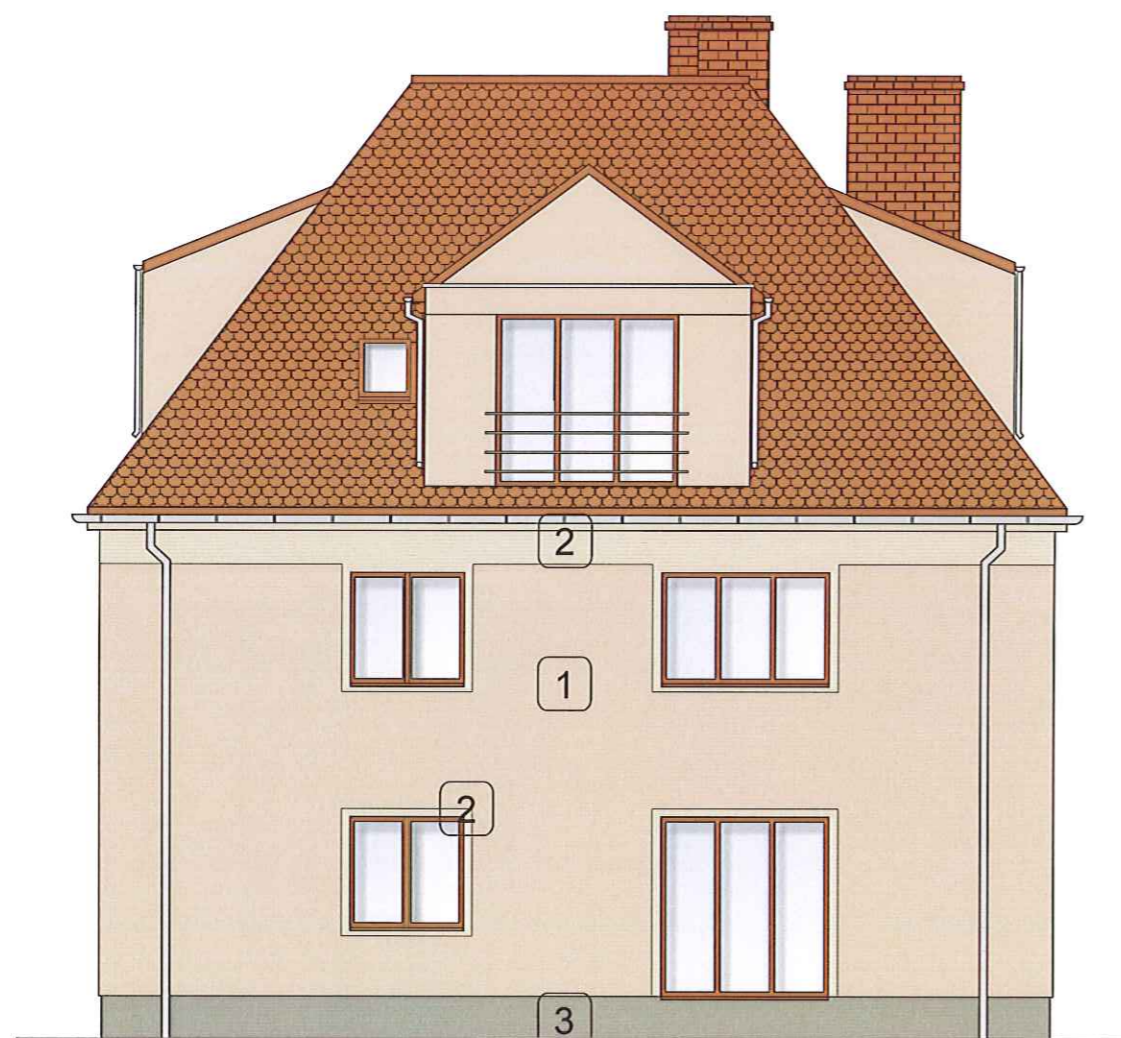

# ELEWACJA POŁUDNIOWA

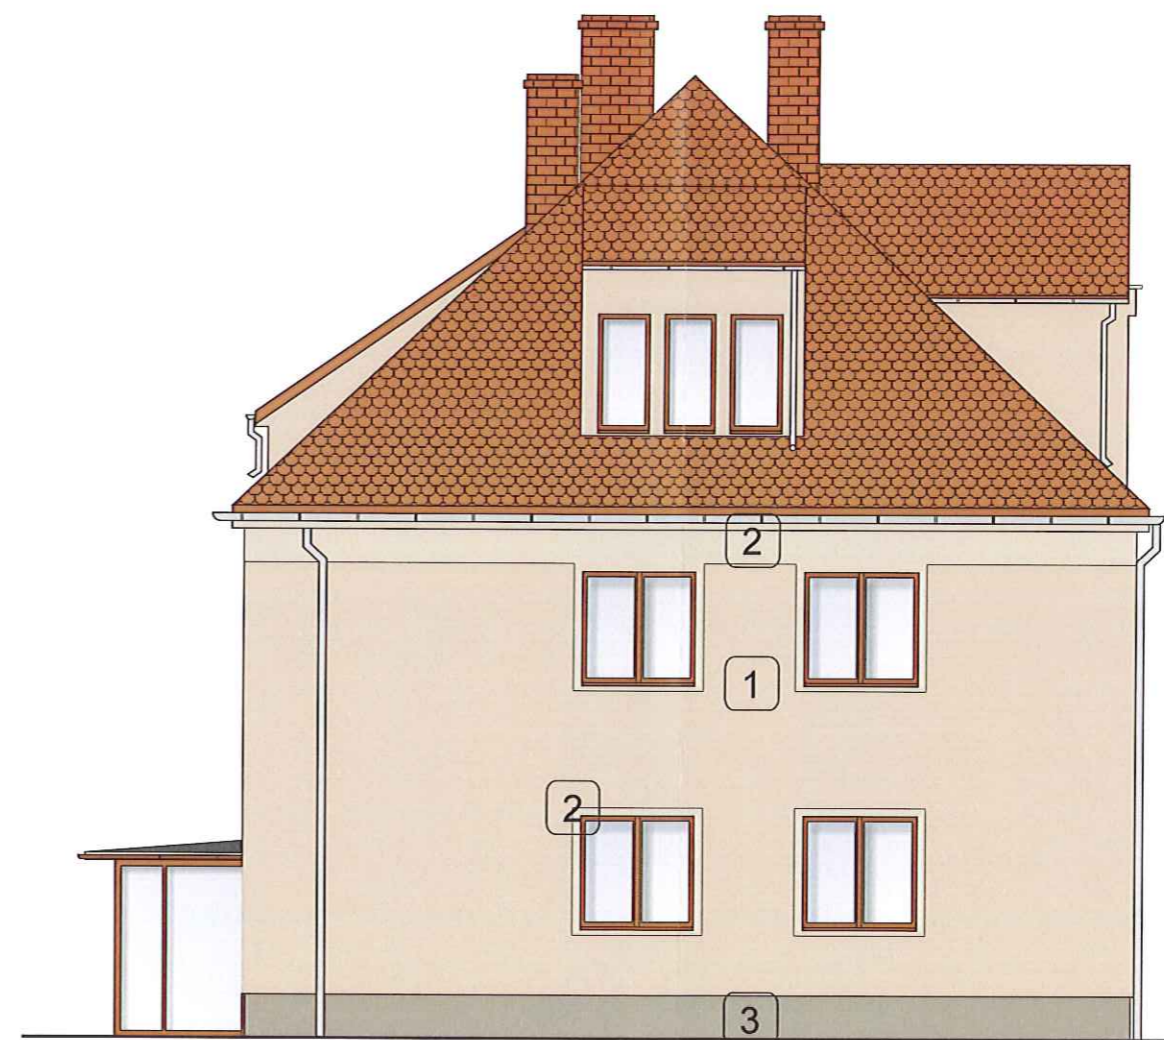

- 1 BAUMIT Life kolor: 0377
- 2 BAUMIT Life kolor: 0379
- 3 BAUMIT Life kolor: 0426

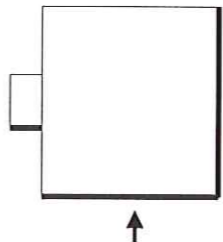		<b>ekoprodet</b> Zbigniew Grabarkiewicz Os. Rusa 45/1, 61-245 Poznań, tel.618740681, fax.616496960, biuro@ekoprodet.pl	
		Inwestor	Wielkopolskie Muzeum Niepodległości ul. Woźna 12, 61-777 Poznań
		Obiekt	Budynek muzeum ul. Słupska 62, 60-458 Poznań
		Temat opracowania	Remont i docieplenie budynku <b>muzeum</b>
		Temat rysunku	Elewacja Wschodnia - Kolorystyka Elewacja Południowa - Kolorystyka
		Projektował	mgr inż. arch. Mariusz Sawicki upr.proj.357/PW/92
		Data: Październik 2019 Dz.geod.nr. 12 Ark.: 8 Obręb.0022Krzyżowniki Jedn.ewid.: Poznań	
		Skala: 1:100	
		Rys.: 6	strona