


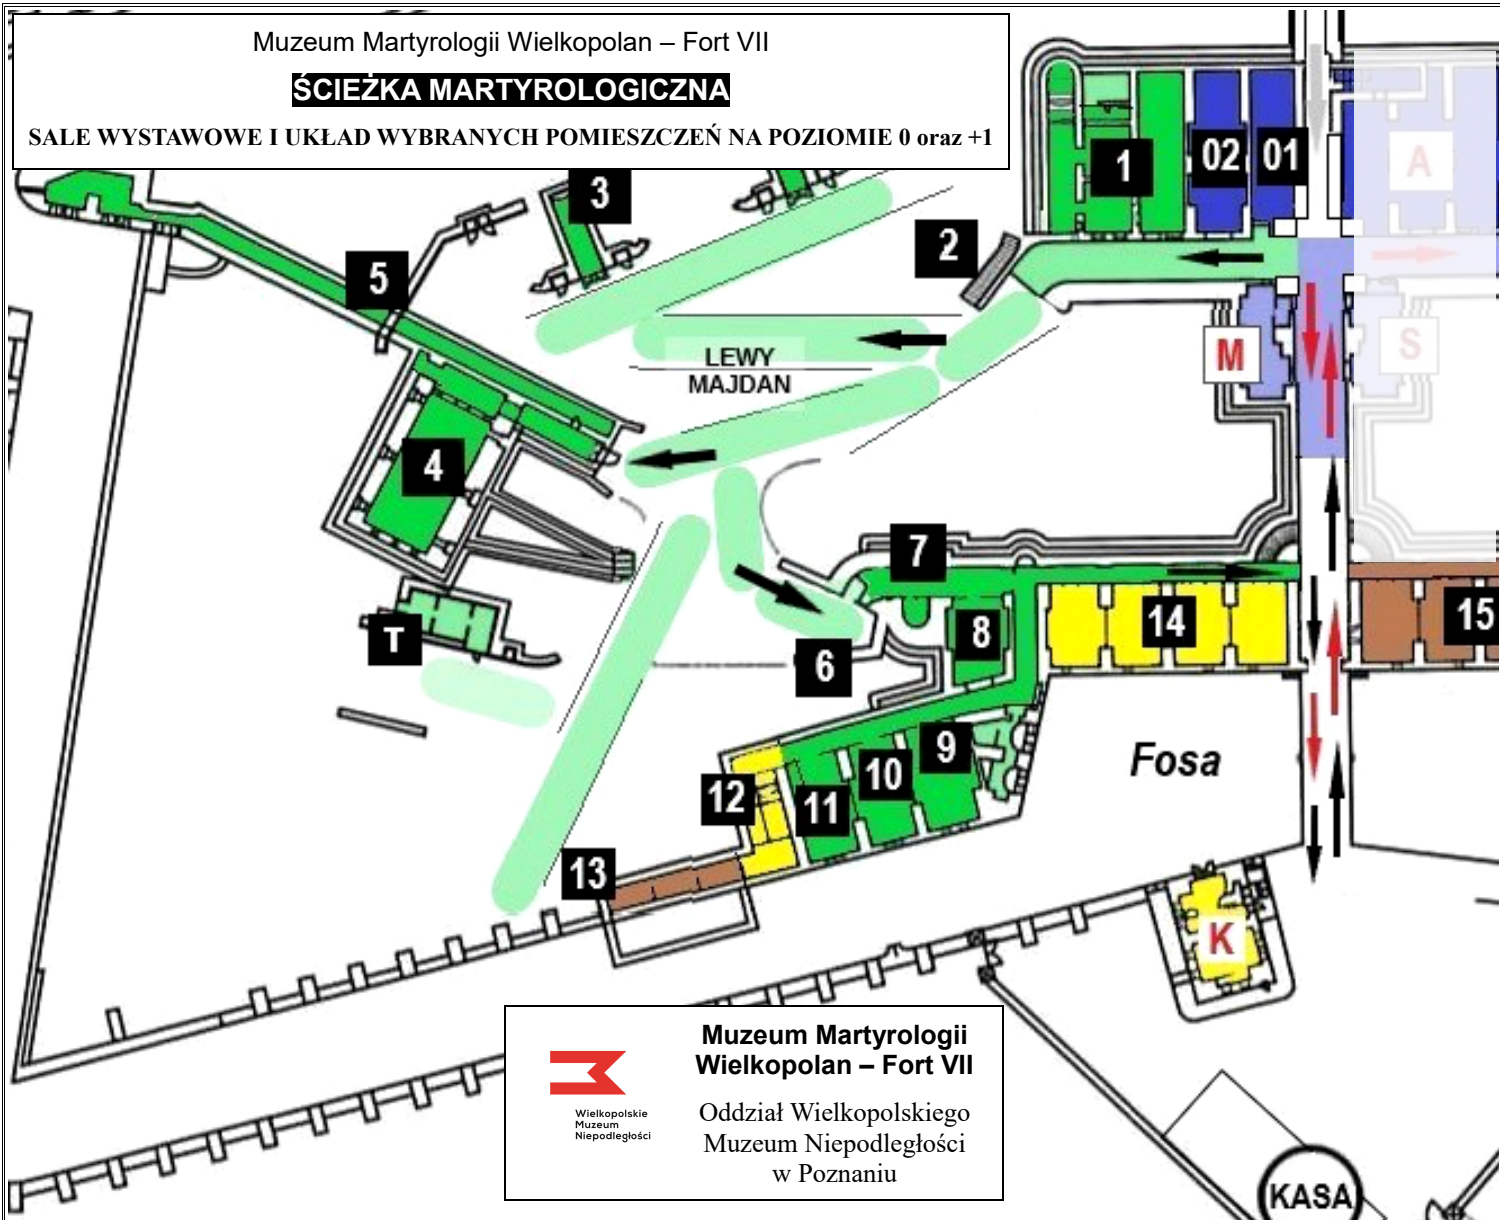




















 


**ŚCIEŻKA MARTYROLOGICZNA**


SALE WYSTAWOWE I UKŁAD WYBRANYCH POMIESZCZEŃ NA POZIOMIE 0 oraz +1



 **Muzeum Martyrologii Wielkopolan – Fort VII**  
Oddział Wielkopolskiego Muzeum Niepodległości w Poznaniu

**LEGENDA:**

-  - trasa zwiedzania ścieżki martyrologicznej
  -  → sale wyremontowane w ramach projektu WRPO, przygotowane do urządzenia wystaw stałych;
  -  → przestrzenie udostępniane zwiedzającym, w których aktualnie istnieją wystawy martyrologiczne;
  -  → sale do remontu w ramach budżetu proj. WRPO, przeznaczone na wystawy martyrologiczne;
  -  → pomieszczenia do remontu, przeznaczone na: toalety (nr 13) oraz działania edukacyjne (nr 15), nie mające finansowania w WRPO;
- 
-  **01** → sala po remoncie (cela 64), zaplanowana wystawa stała: *Powstańcy wielkopolscy zamordowani w Forcie VII*;
  -  **02** → sala po remoncie (cela 65), zaplanowana wystawa stała: *Zagłada chorych psychicznie w Forcie VII w 1939 r.*;
  -  **1** → wystawa stała: *Męczeństwo więźniów Fortu VII* (dawne cele 66, 69, 70, 71);
  -  **2** → „Schody Śmierci”;
  -  **3** → dawna komora gazowa;
  -  **4** → wystawa stała: *Więźniowie Fortu VII w obozach III Rzeszy, zmarli i zaginieli („Cela Śmierci”)*;
  -  **5** → pomieszczenia, w których obecna wystawa fotograficzna *Twierdza Fortowa Poznań* zostanie zastąpiona ekspozycją *Miejsca straceń więźniów Fortu VII*;
  -  **6** → „Ściana Śmierci”;
  -  **7**  **8** → „Cela Dzwon” oraz wystawa *Wypędzenia ludności polskiej z Wielkopolski do GG w latach 1939-41* (przeznaczona do rozbudowy i przeniesienia do pomieszczeń nr **9**, **10**, **11**);
  -  **9** → wystawa „*Ja szukam życia i umrę cicho...*” - *Życie i twórczość Stefana Balickiego* (stanie się elementem nowej ekspozycji *Eksterminacja inteligencji polskiej w Wielkopolsce w czasie II wojny światowej*);
  -  **10** → wystawa stała *Zagłada chorych psychicznie w komorze gazowej w Forcie VII* (przeznaczona do rozbudowy i przeniesienia do pomieszczenia nr **02**);
  -  **11** → jedno z pomieszczeń przewidzianych na rozbudowaną wystawę *Wypędzenia...*;
  -  **12** → przejście i klatka schodowa do poziomu -1, **remont przewidziany w budżecie projektu WRPO**; umożliwi dostęp do planowanych wystaw i toalet;
  -  **13** → planowane wykonanie toalet dla zwiedzających w dawnych umywalniach koszarowych, **prace te nie znalazł się w budżecie projektu WRPO**;
  -  **14** → pomieszczenia na wystawy czasowe, remont przewidziany w ramach budżetu projektu WRPO;
  -  **15** → planowane pomieszczenia na działania edukacyjne, **remont nie znalazł się w budżecie projektu WRPO**;
  -  **T** → istniejące pomieszczenia techniczne na ścieżce martyrologicznej;
  -  **M** → wyremontowane w ramach WRPO pomieszczenie monitoringu;
  -  **K** → dawny blokhaus, przewidziany do remontu w ramach WRPO (na potrzeby obsługi turystów i sklepiku muzealnego).

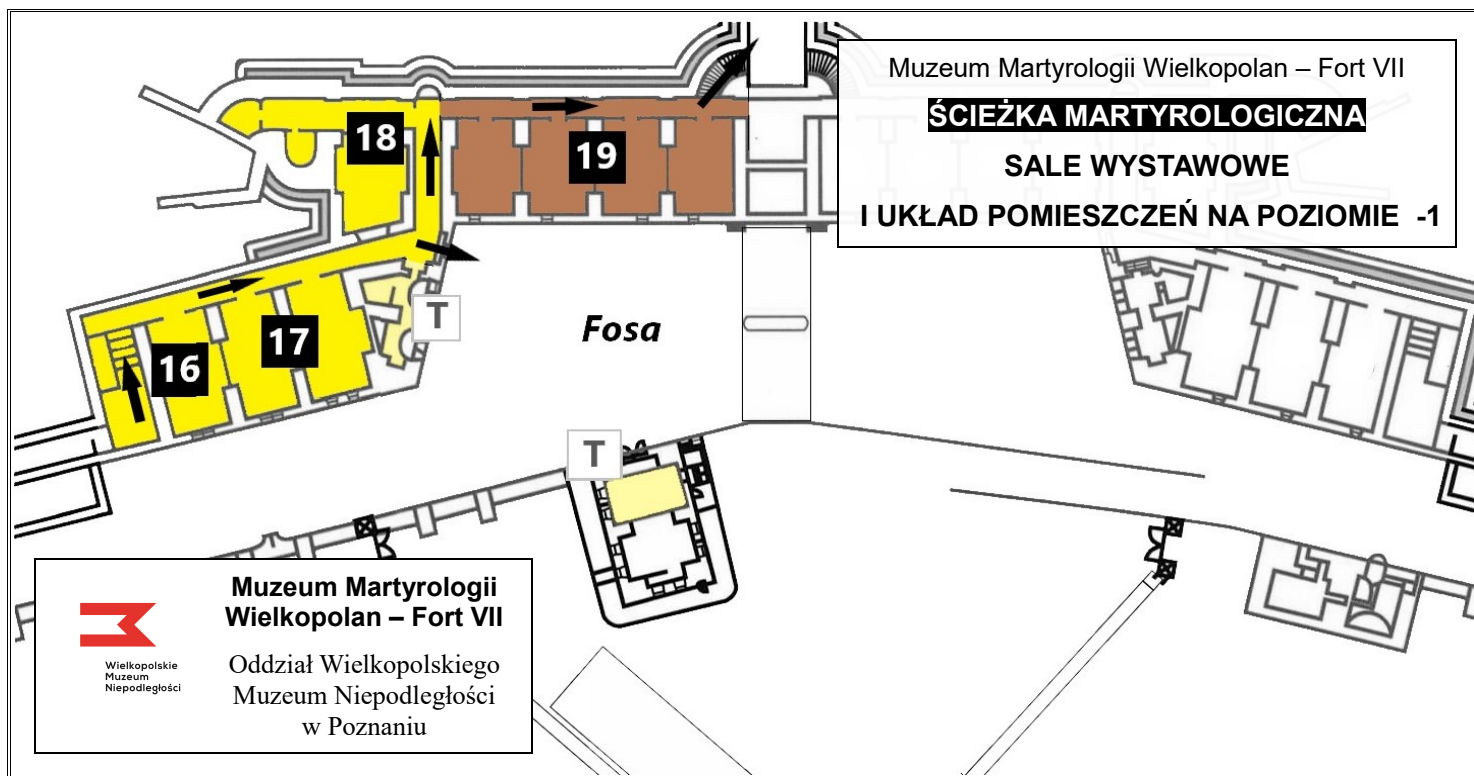

#### LEGENDA:

← - przewidywana trasa zwiedzania ścieżki martyrologicznej na poziomie -1;

→ sale do remontu w ramach budżetu projektu WRPO (z przeznaczeniem na wystawy stałe, szlaki komunikacyjne i pomieszczenia techniczne);

→ miejsca do remontu, przeznaczone na ścieżkę martyrologiczną (brak źródeł finansowania);

**16** → miejsce planowanej wystawy *Kobiety w Forcie VII*, (dawna cela nr 19); pomieszczenie przeznaczone do remontu (wraz z klatką schodową z poziomu 0) w ramach projektu WRPO – do końca roku 2022;

**17** → miejsce planowanej wystawy *Polskie Państwo Podziemne w Wielkopolsce*, przewidziany remont w ramach realizacji projektu WRPO - do końca roku 2022;

**18** → pomieszczenia przeznaczone na wystawę *Eksterminacja inteligencji polskiej w Wielkopolsce w czasie II wojny światowej - „martyrologicznej Skalki”* (remont przewidziany w ramach budżetu WRPO - do końca 2022 r.);


**19** → miejsce na planowaną wystawę *Duchowieństwo rzymsko - katolickie w Forcie VI* (przestrzeń nieobjęta planem remontów w ramach II etapu WRPO);

**T** → pomieszczenie przeznaczone na cele techniczne i rozdzielnię w dolnej kondygnacji koszar szyjowych, remont przewidziany w ramach budżetu WRPO;

**T** → pomieszczenie przeznaczone na potrzeby magazynowe, w dolnej kondygnacji blokhausu; przewidziany remont w ramach budżetu II etapu WRPO;

## ŚCIEŻKA FORTYFIKACYJNA

Zaplanowane ekspozycje i elementy ścieżki fortyfikacyjnej

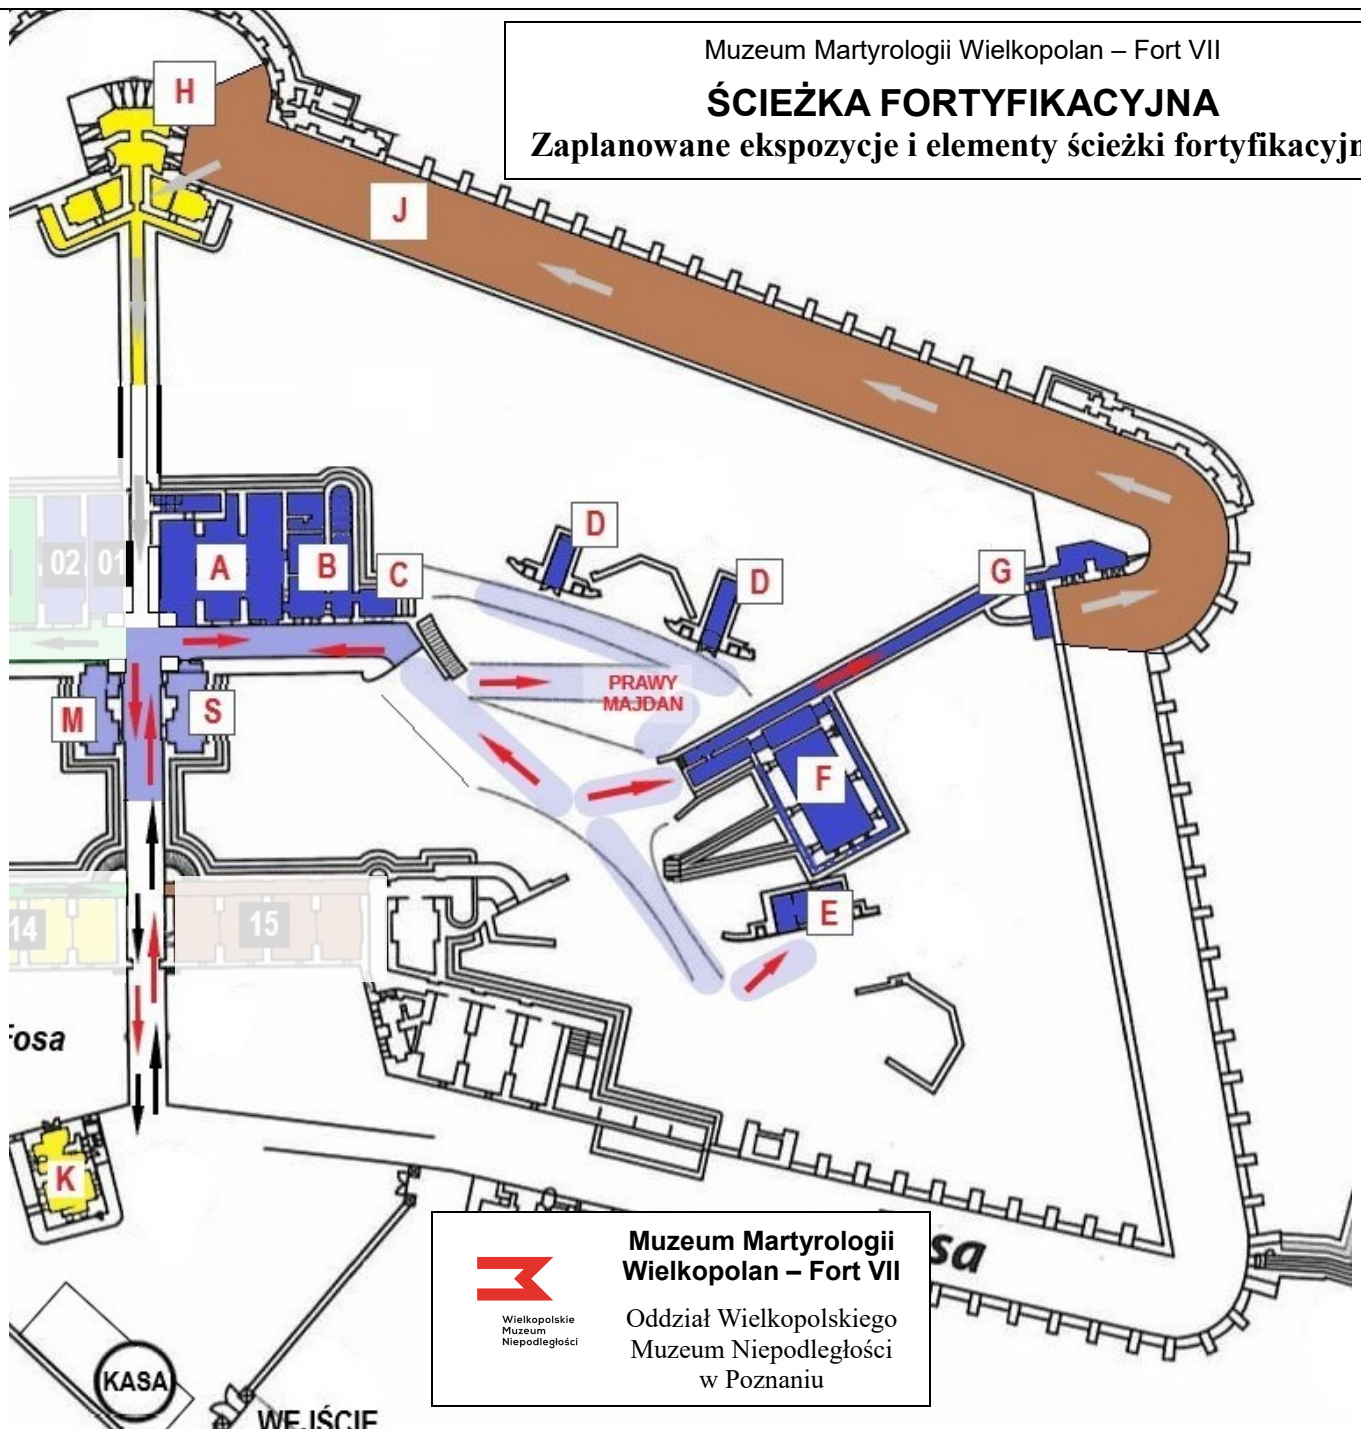

### LEGENDA:

- trasa zwiedzania ścieżki fortyfikacyjnej (miejsca po remoncie w ramach WRPO);
- planowana trasa zwiedzania ścieżki fortyfikacyjnej (odcinek, który nie znalazł się w budżecie WRPO);
- pomieszczenia wyremontowane w ramach projektu WRPO, przygotowane do urządzenia wystaw stałych (brak środków na wykonanie aranżacji);
- szlaki komunikacyjne i pomieszczenia techniczne wyremontowane w ramach projektu WRPO;
- sale do remontu w ramach budżetu proj. WRPO, z przeznaczeniem na wystawy fortyfikacyjne;
- miejsca do remontu przeznaczone dla ścieżki fortyfik. (wejście i zejście oraz trakt pieszy w fosie), a także na działania edukacyjne; brak finansowania z budżetu WRPO;
- prawa część podwalni, **pomieszczenie trójdzienne** (dawne cele 59, 60, 61), przeznaczone na wystawy multimedialne;
- **pomieszczenia przygotowania amunicji** (dawne cele 53, 54, 55, 56);
- **dawna latryna obozowa dla więźniów** – wyremontowana w ramach WRPO, **pozostanie pusta - jako miejsce sacrum**;


- **remizy artyleryjskie** (dawne cele przejściowe);
- **remiza barkowa** (dawna cela przejściowa);
- **prochownia** (dawna cela nr 1), prócz wystaw fortecznych, przy wejściu przewidziany infokiosk z materiałami o tematyce martyrologicznej;
- **poterna i kaponiera barkowa**;
- **kaponiera czołowa**, pomieszczenia przewidziane do remontu w ramach projektu WRPO;
- **fragment fosy** z planowanym traktem dla zwiedzających, zejściem do fosy i wyjściem (miejsca te nie znalazły się w budżecie w ramach projektu WRPO);
- monitoring i serwerownia;
- **blokhauz** – przewidziany do remontu w ramach WRPO (na potrzeby obsługi turystów i sklepiku muzealnego).



Wielkopolskie  
Muzeum  
Niepodległości

**Muzeum Martyrologii  
Wielkopolan – Fort VII**  
Oddział  
Wielkopolskiego Muzeum  
Niepodległości w Poznaniu

Muzeum Martyrologii Wielkopolan - Fort VII  
**Poziom 0  
oraz wybrane obiekty na poziomie +1**  
**UKŁAD POMIESZCZEŃ**

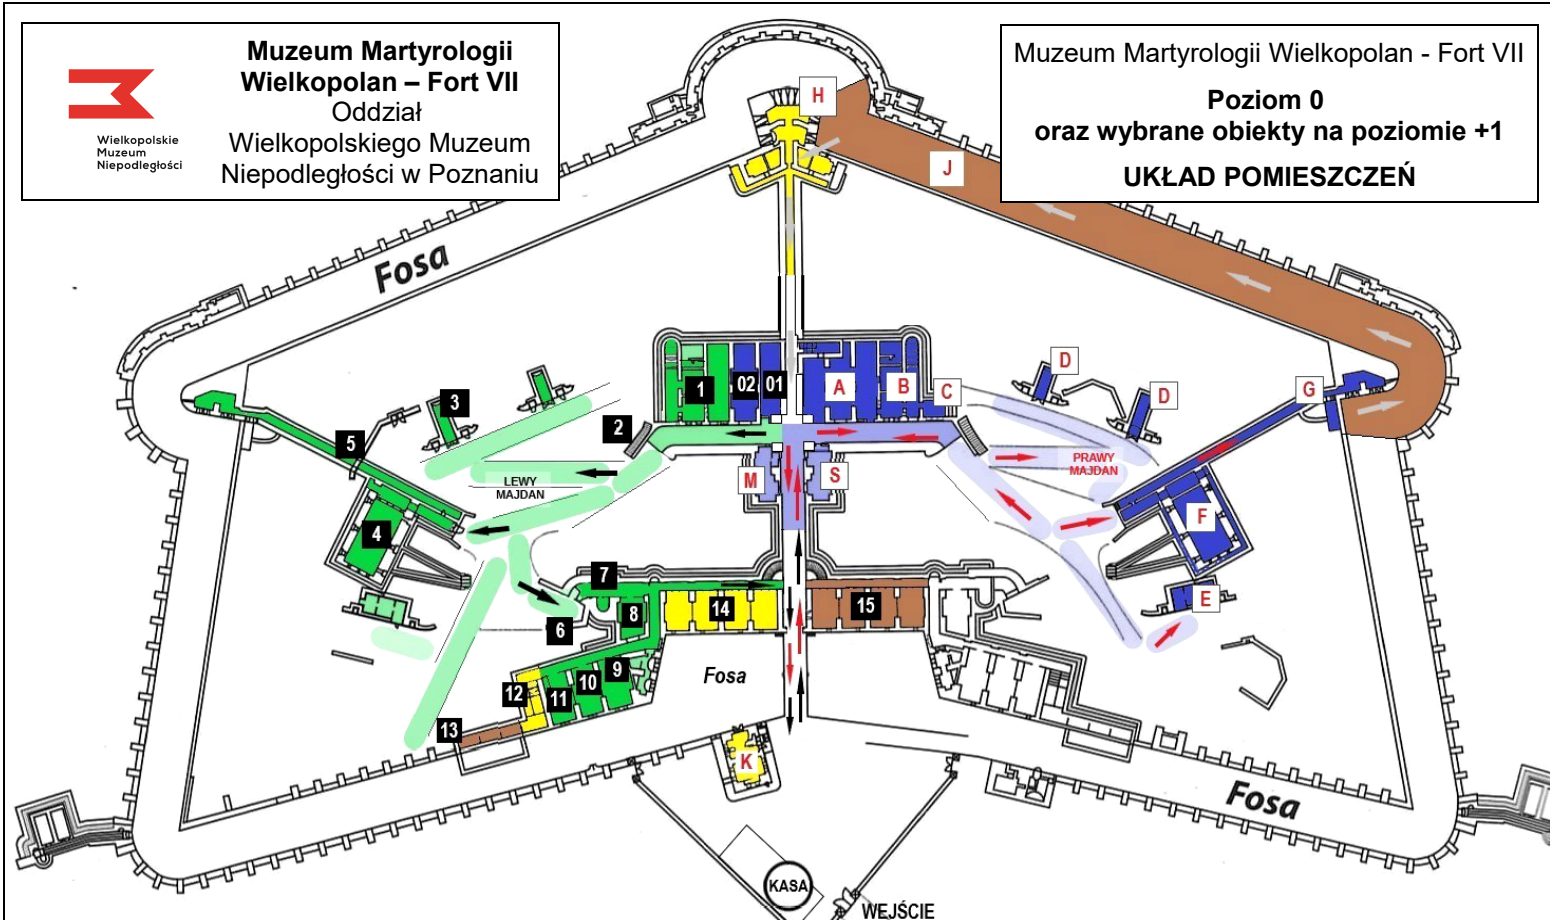

### LEGENDA:

← - czynna trasa zwiedzania ścieżki martyrologicznej;

← - przewidziana trasa zwiedzania ścieżki fortyfikacyjnej (pomieszczenia i teren po remoncie);

← - trasa zwiedzania ścieżki fortyfikacyjnej (odcinek przeznaczony do remontu);

→ sale wyremontowane w ramach projektu WRPO, przygotowane do urządzenia wystaw stałych;

→ pomieszczenia techniczne i szlaki komunikacyjne wyremontowane w ramach WRPO

→ sale udostępniane zwiedzającym, w których istnieją wystawy o tematyce martyrologicznej;

→ istniejące pomieszczenia techniczne i dostępne szlaki komunikacyjne w części martyrologicznej;

→ sale do remontu w ramach budżetu projektu WRPO, z przeznaczeniem na wystawy;

→ pomieszczenia do remontu, które nie znalazły się w budżecie projektu WRPO.

Opis sal oznaczonych numerami i literami – strony następne.